



PLATTEGROND LANDHOOFD WEST
SCHAAL 1:50


PLATTEGROND LANDHOOFD OOST
SCHAAL 1:50

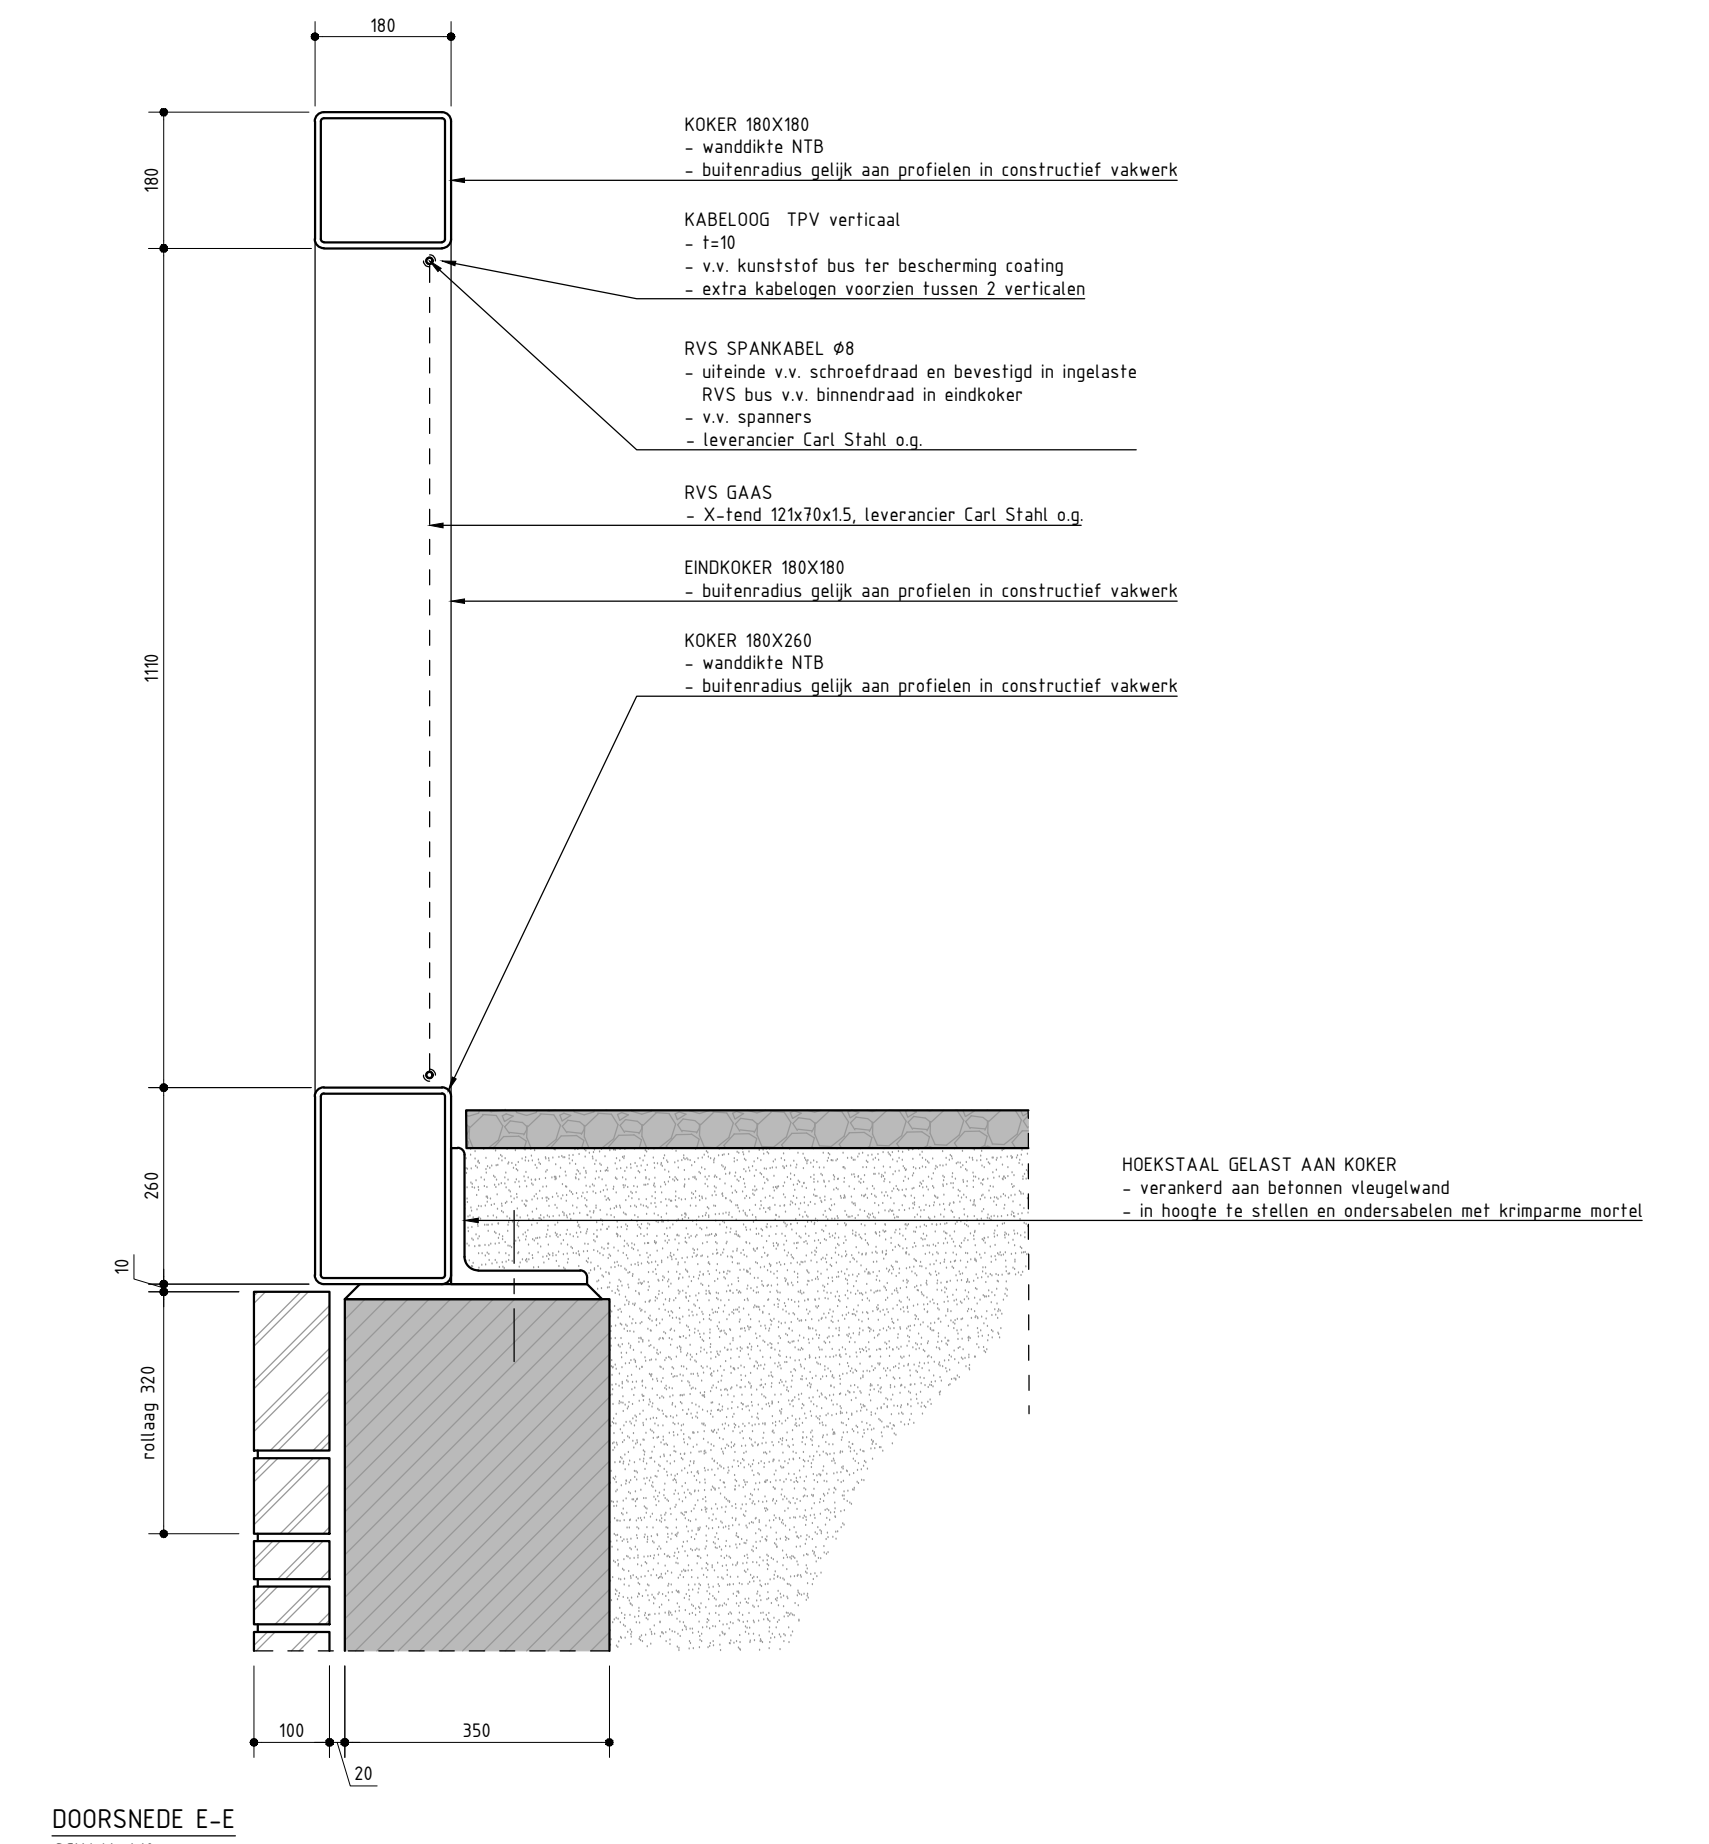


DOORSNEDE E-E
SCHAAL 1:10

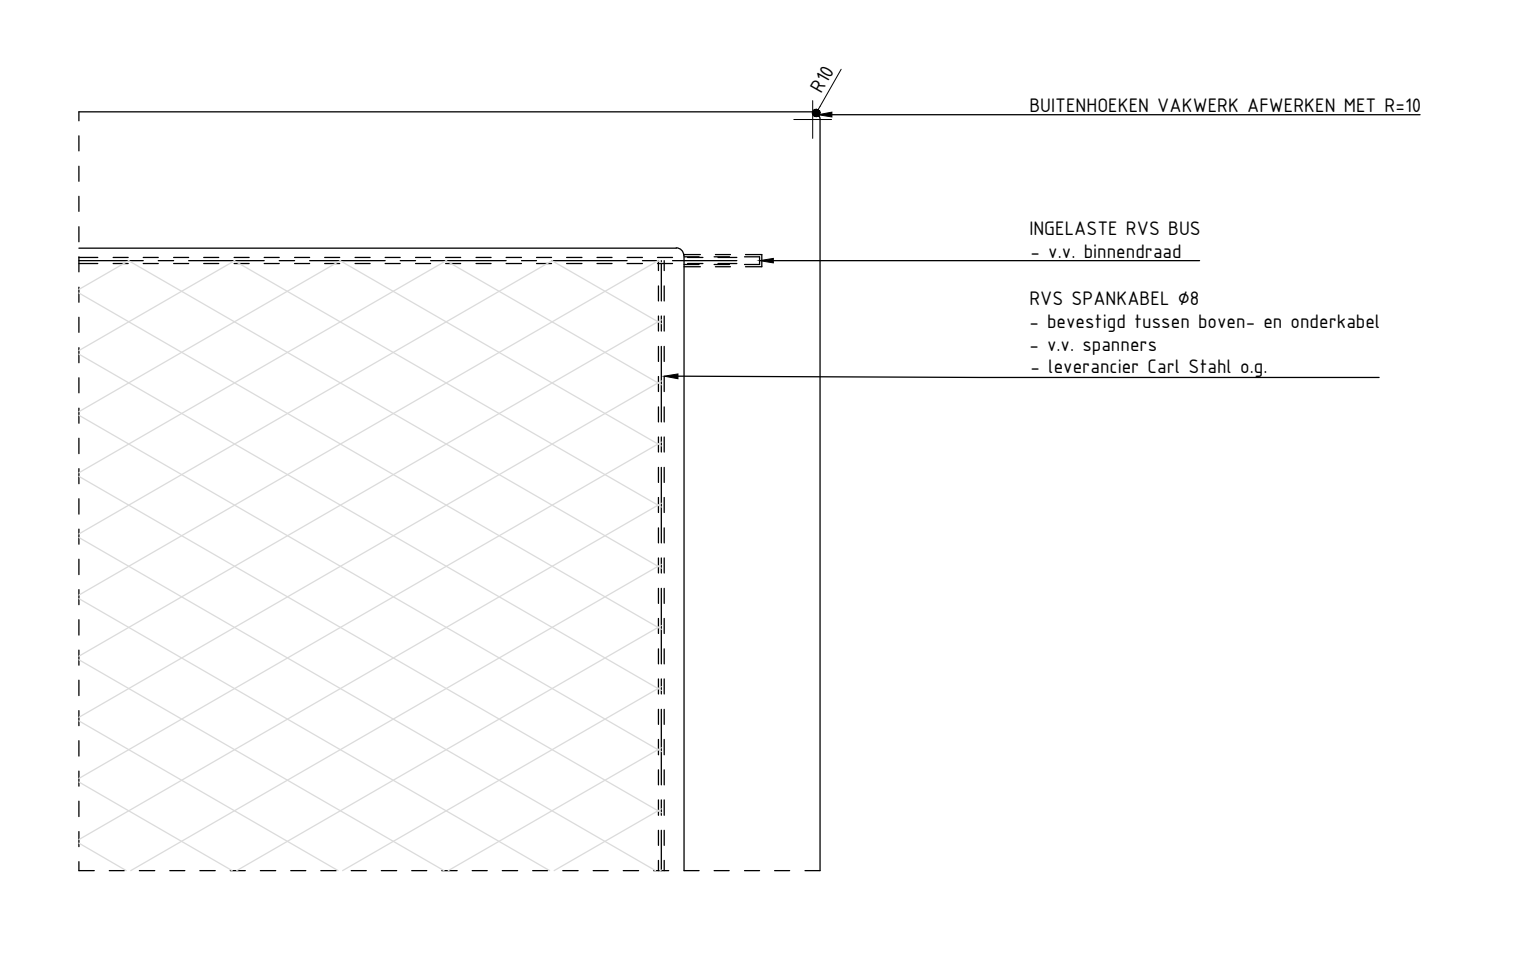


DETAIL EINKOKER OP LANDHOOFD
SCHAAL 1:10

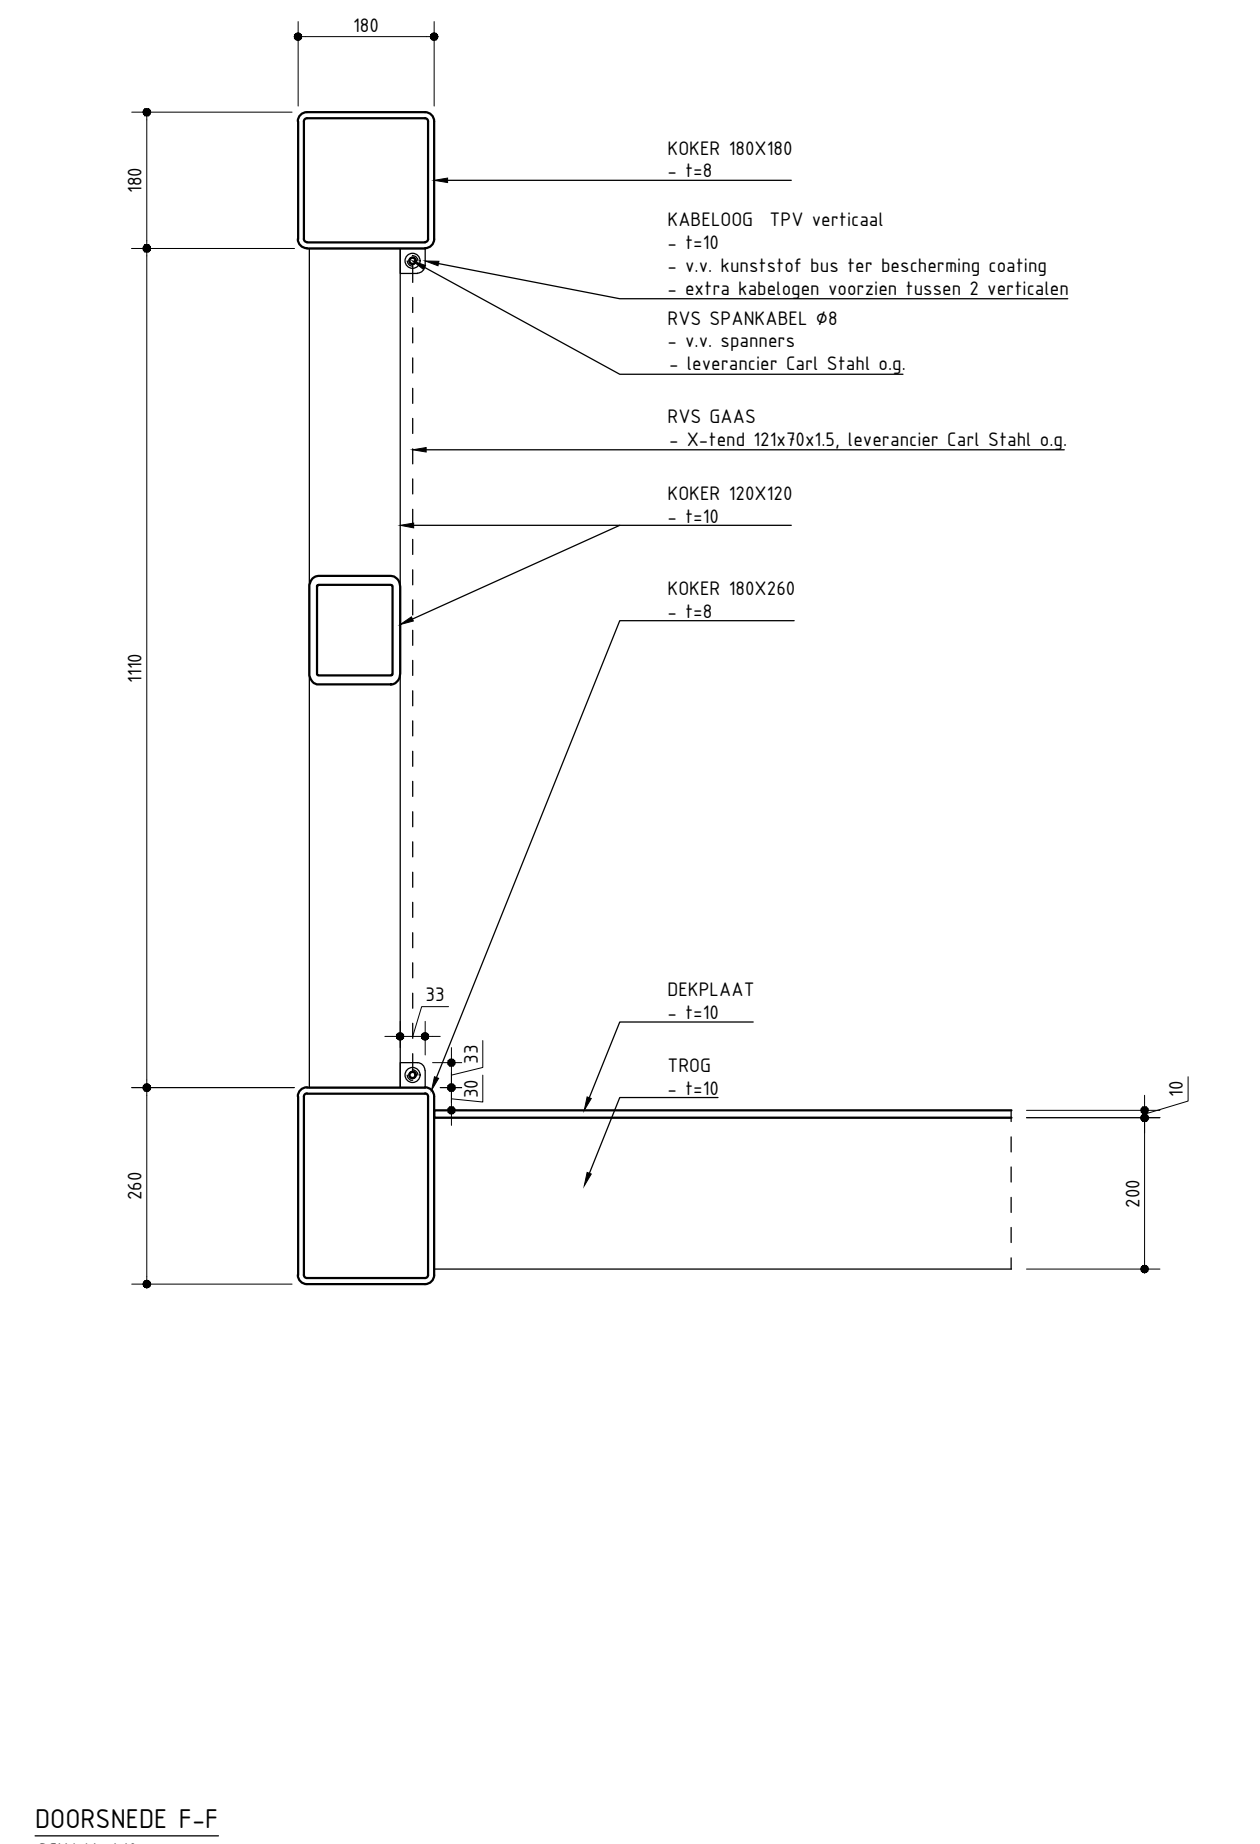


DOORSNEDE F-F
SCHAAL 1:10

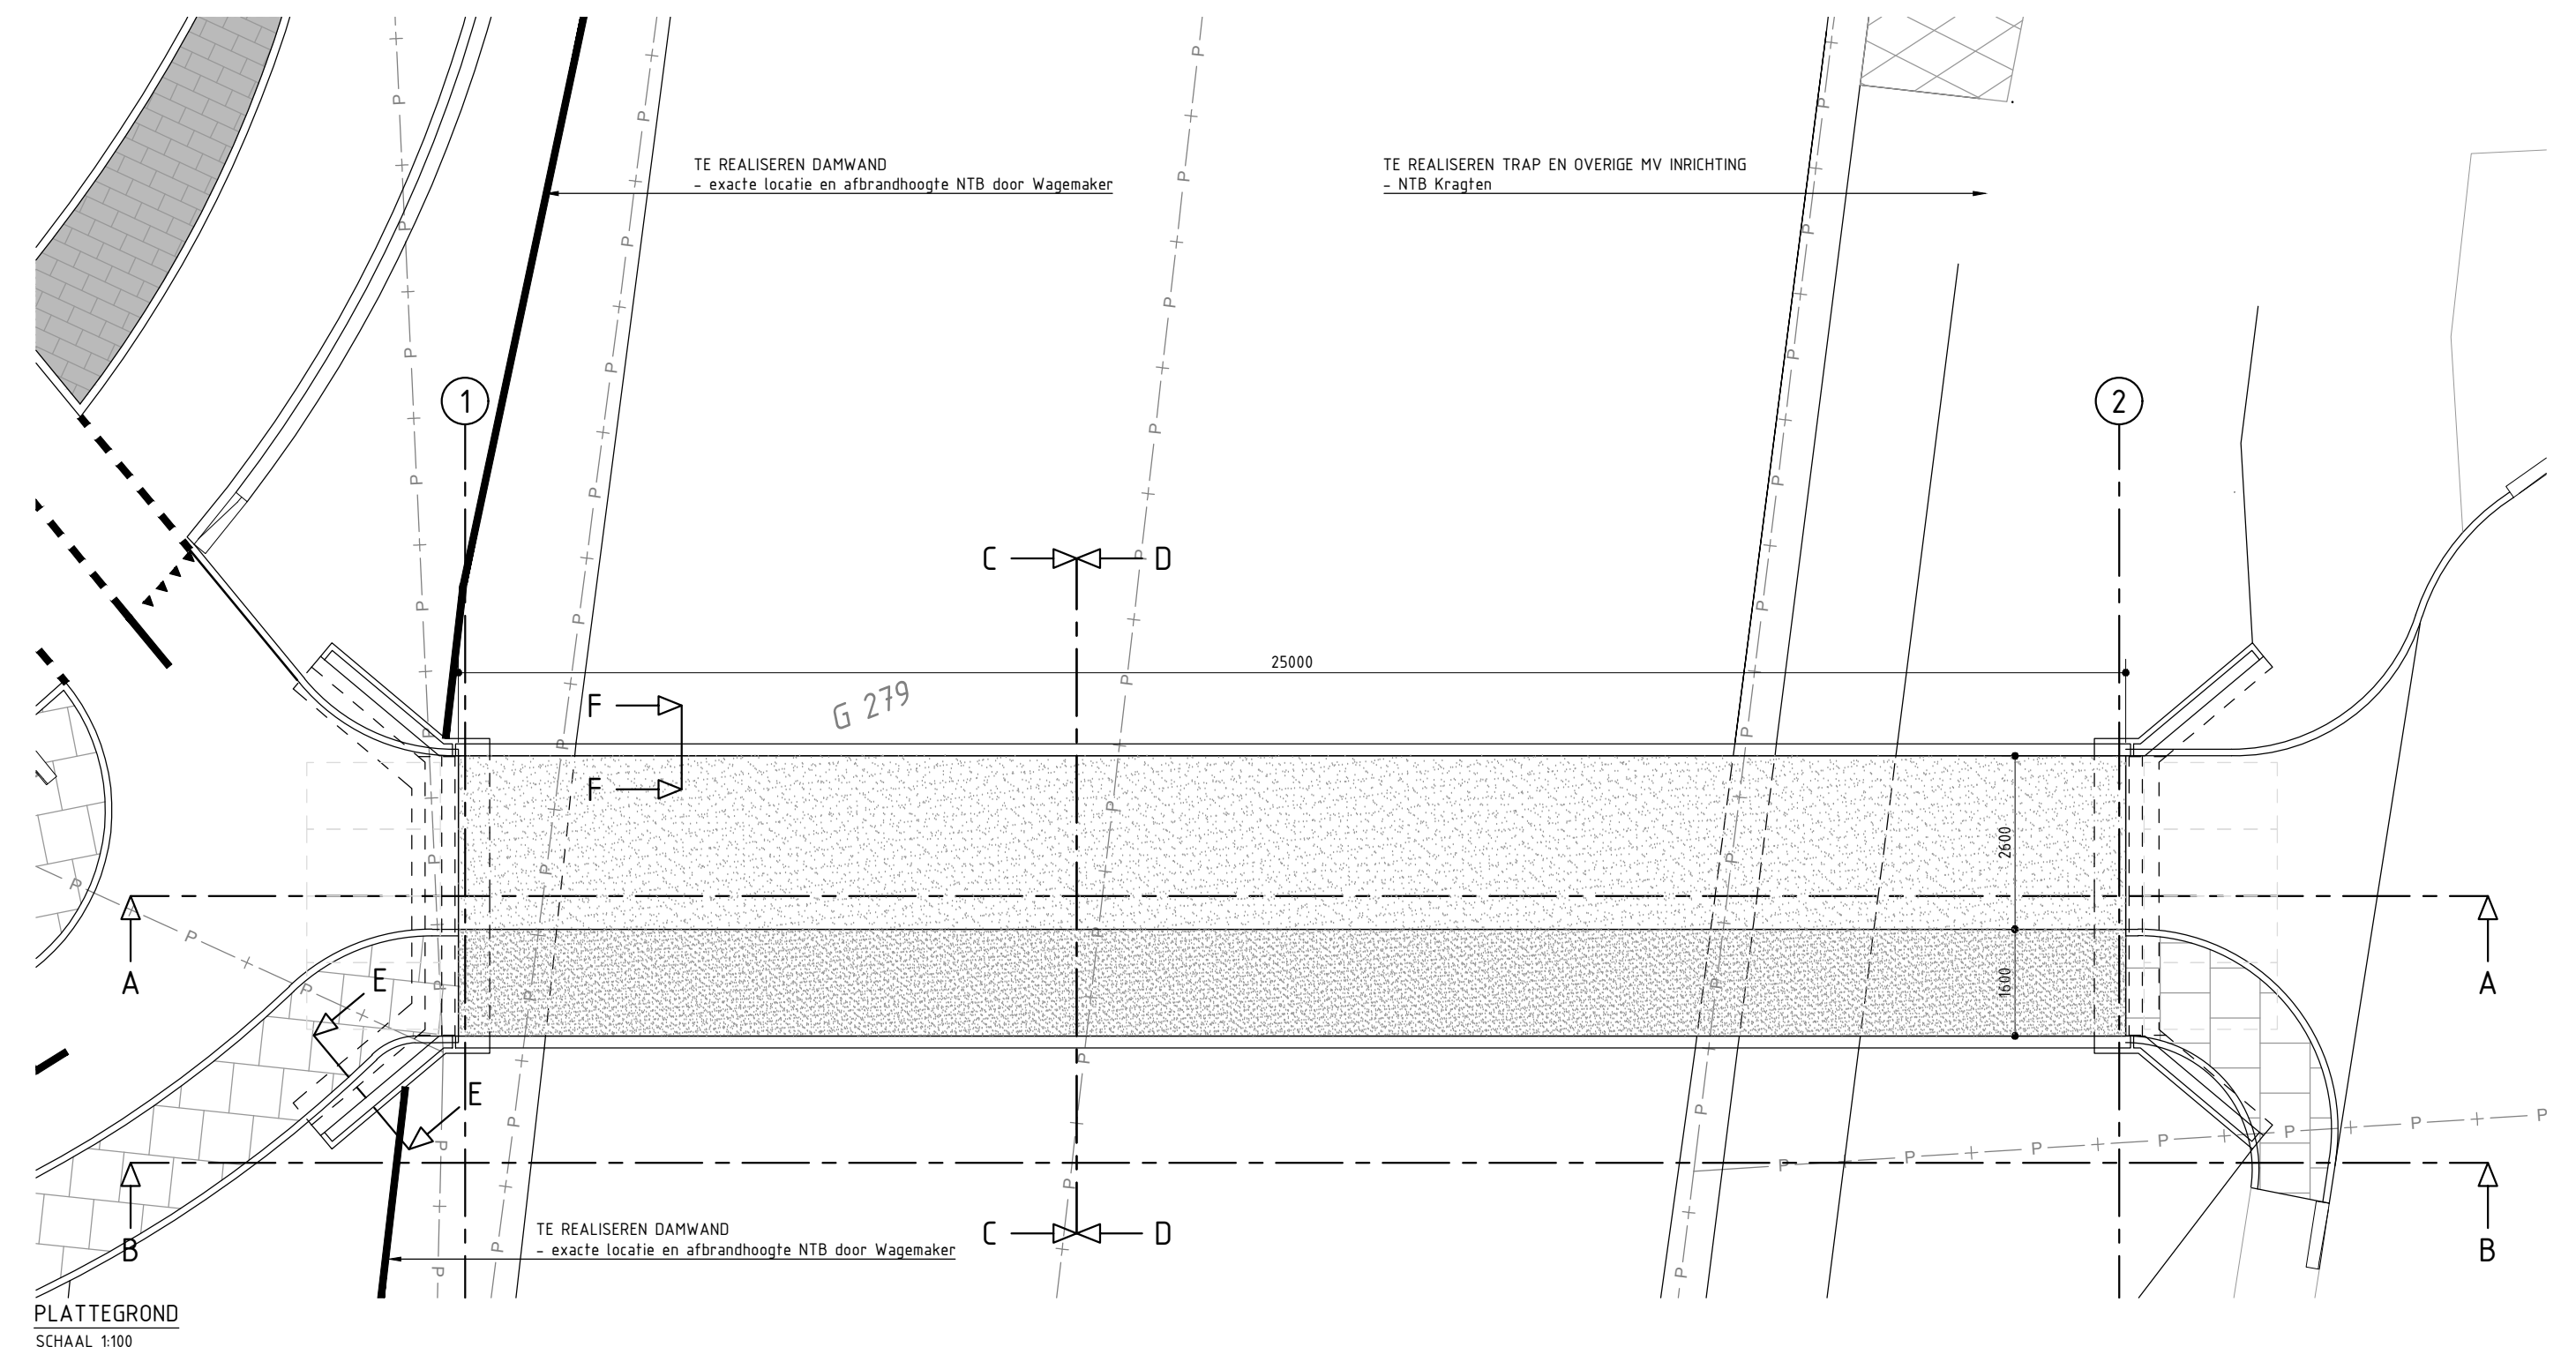


PLATTEGROND
SCHAAL 1:50

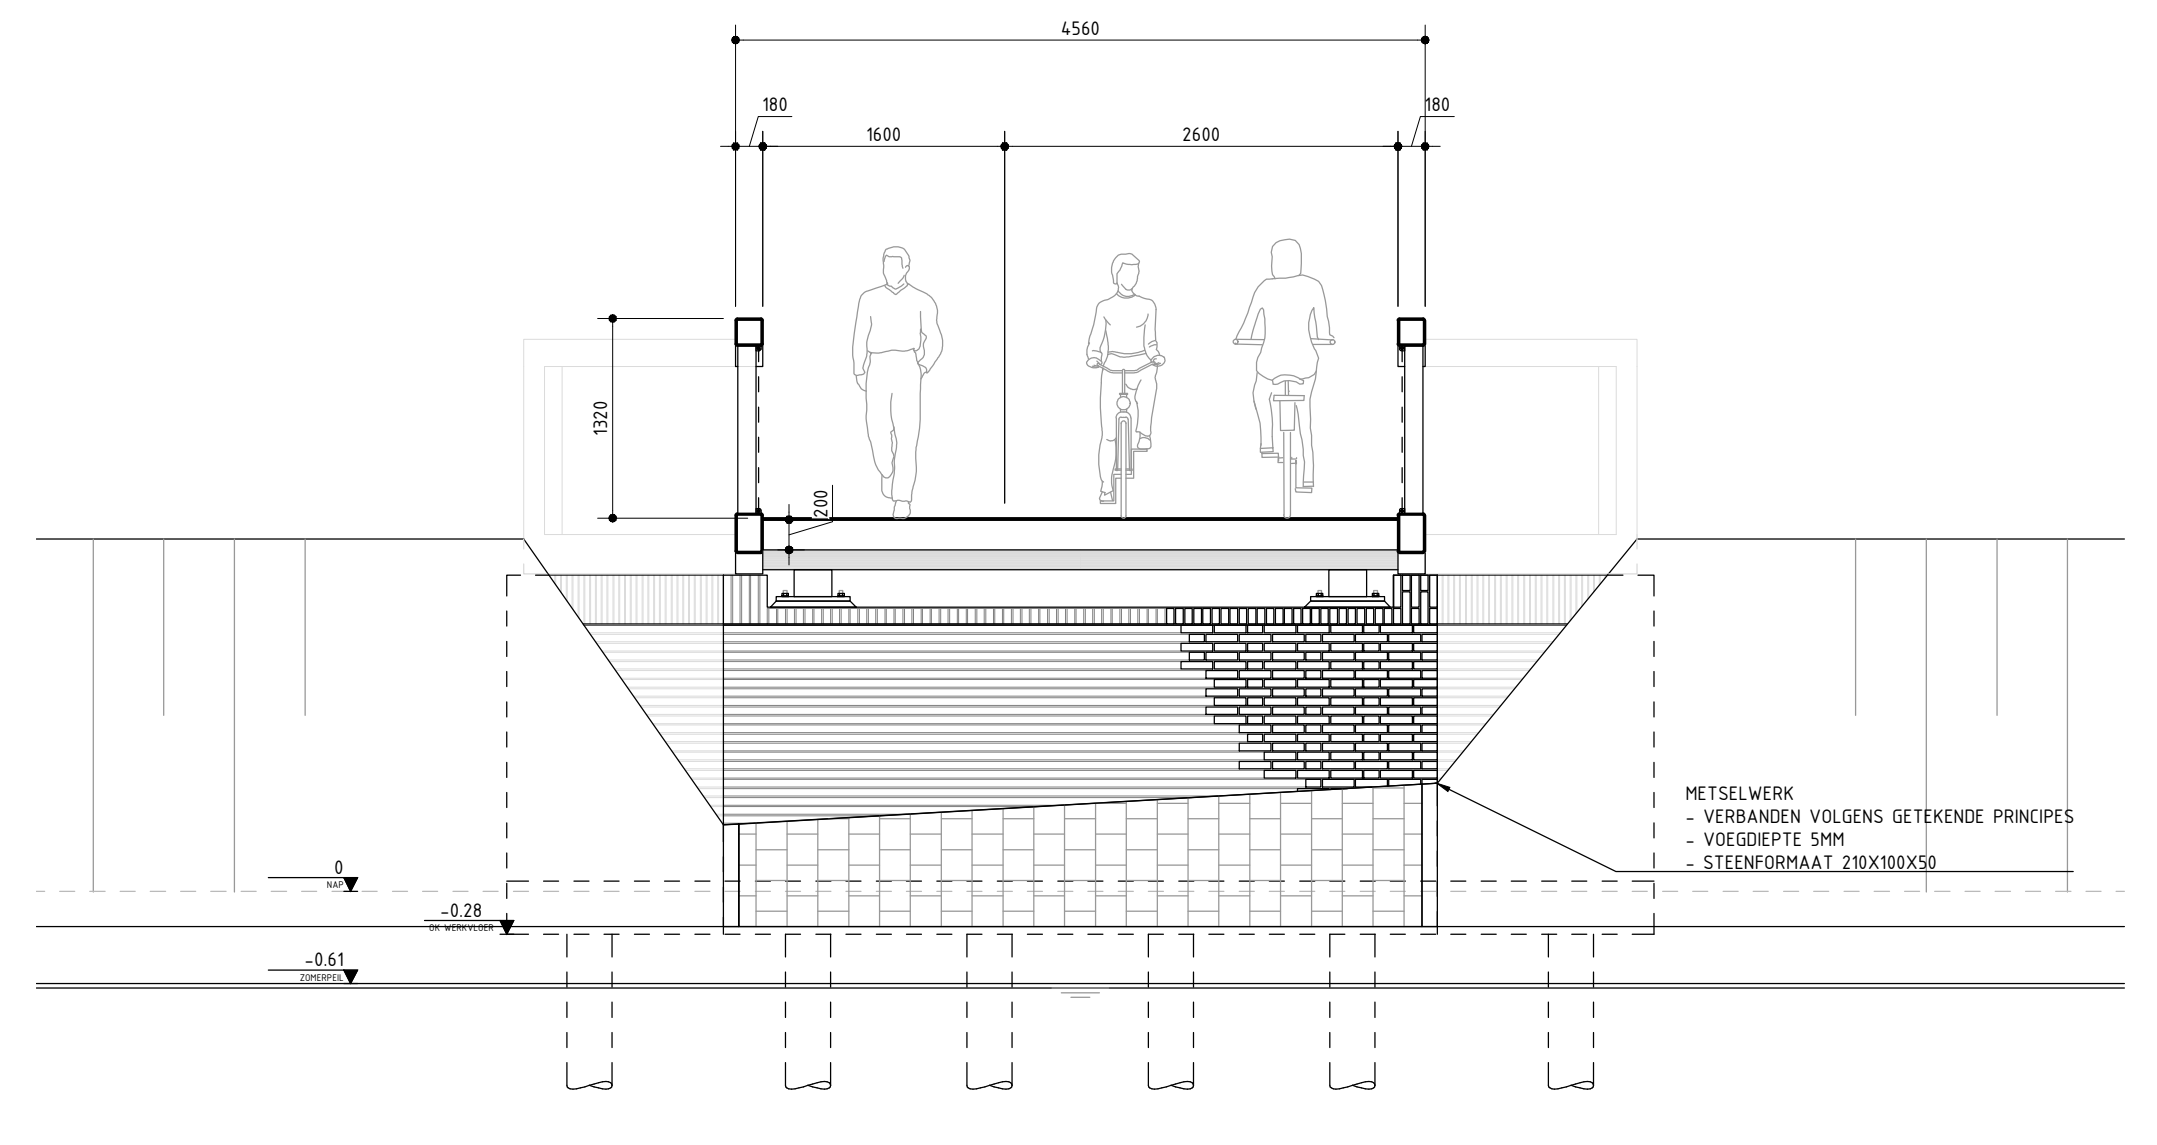


DWARSDOORSNEDE D-D
SCHAAL 1:50

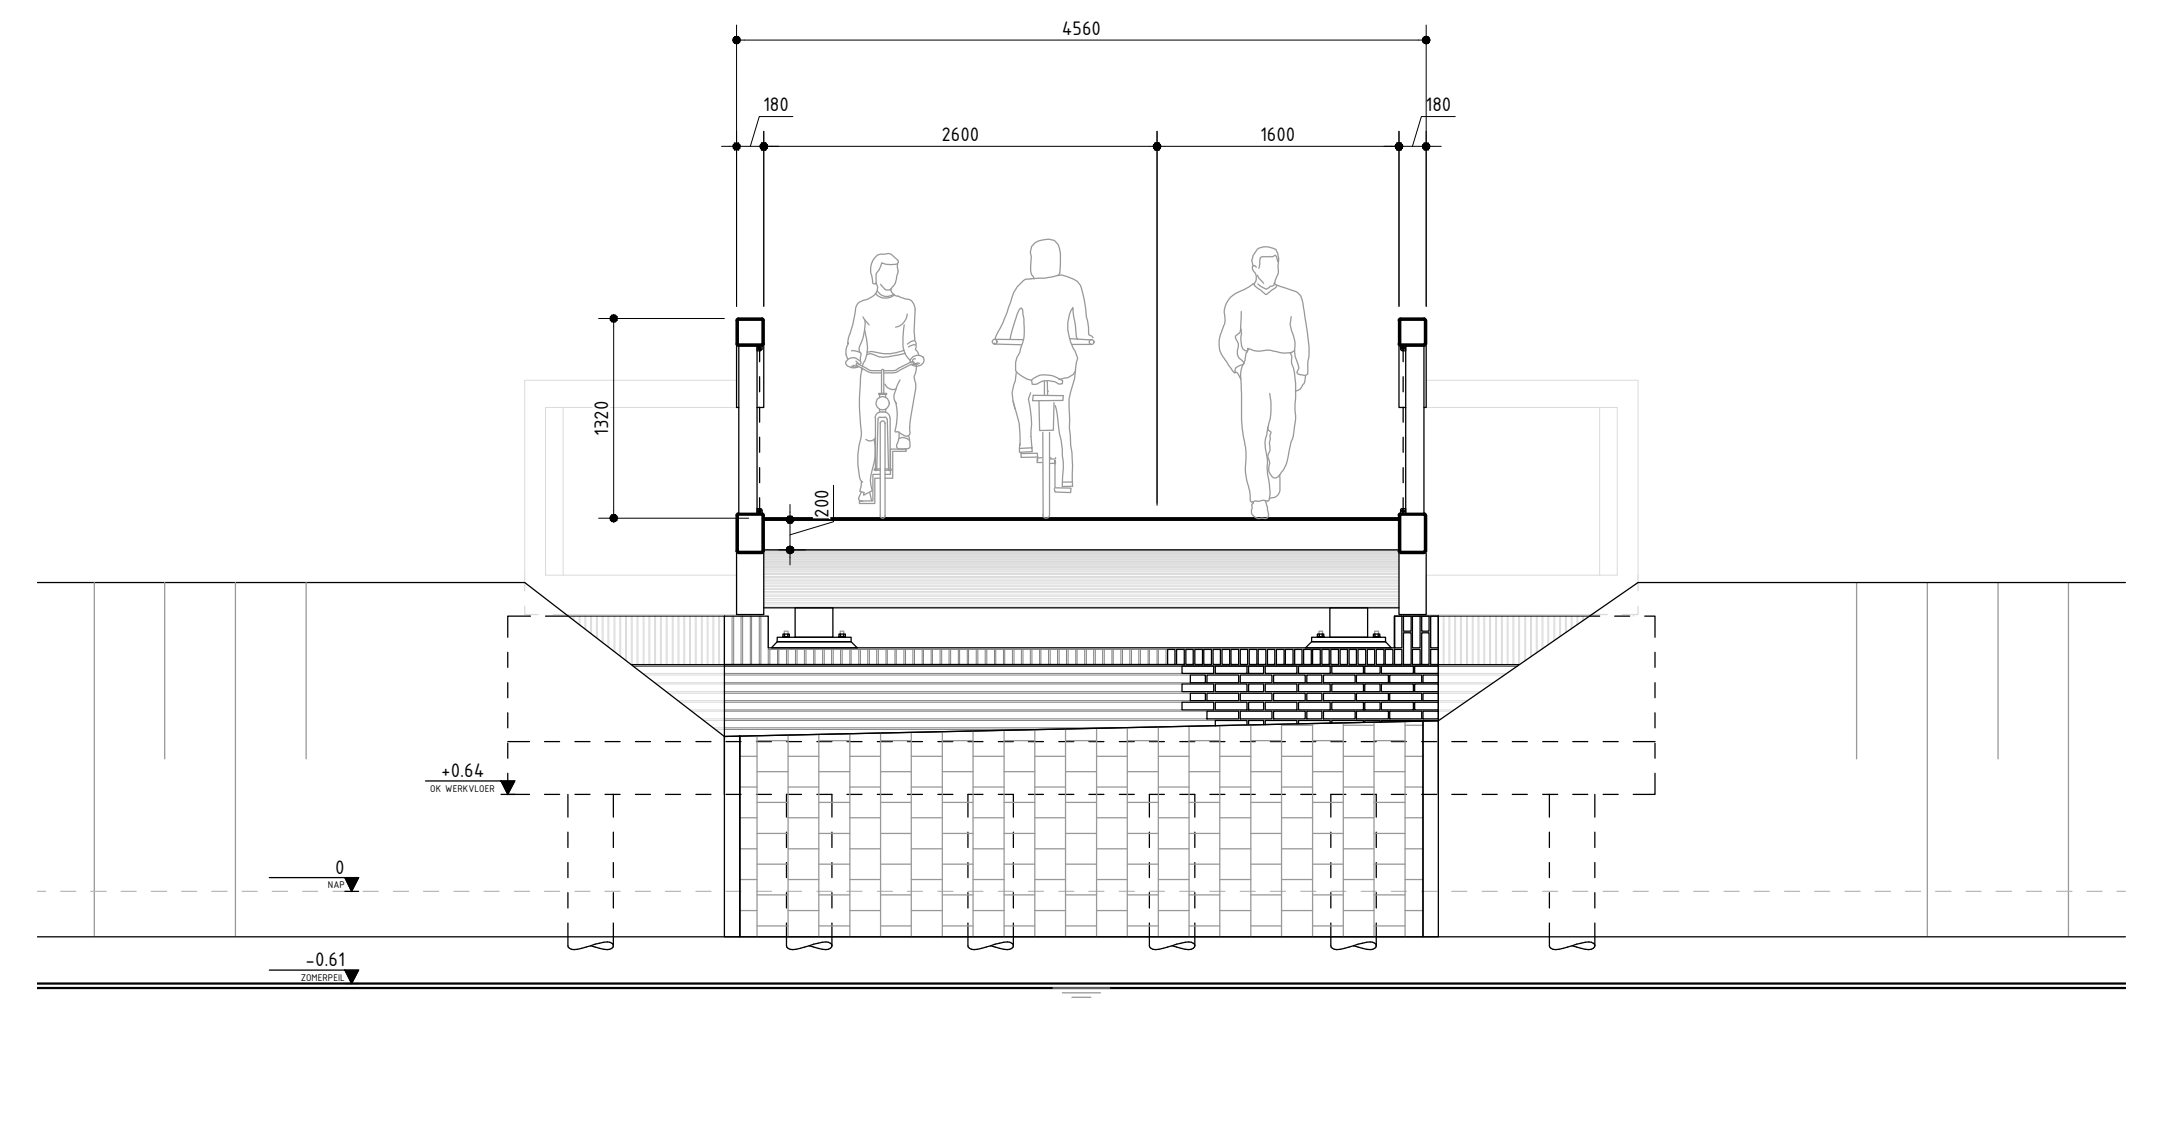


DWARSDOORSNEDE C-C
SCHAAL 1:50

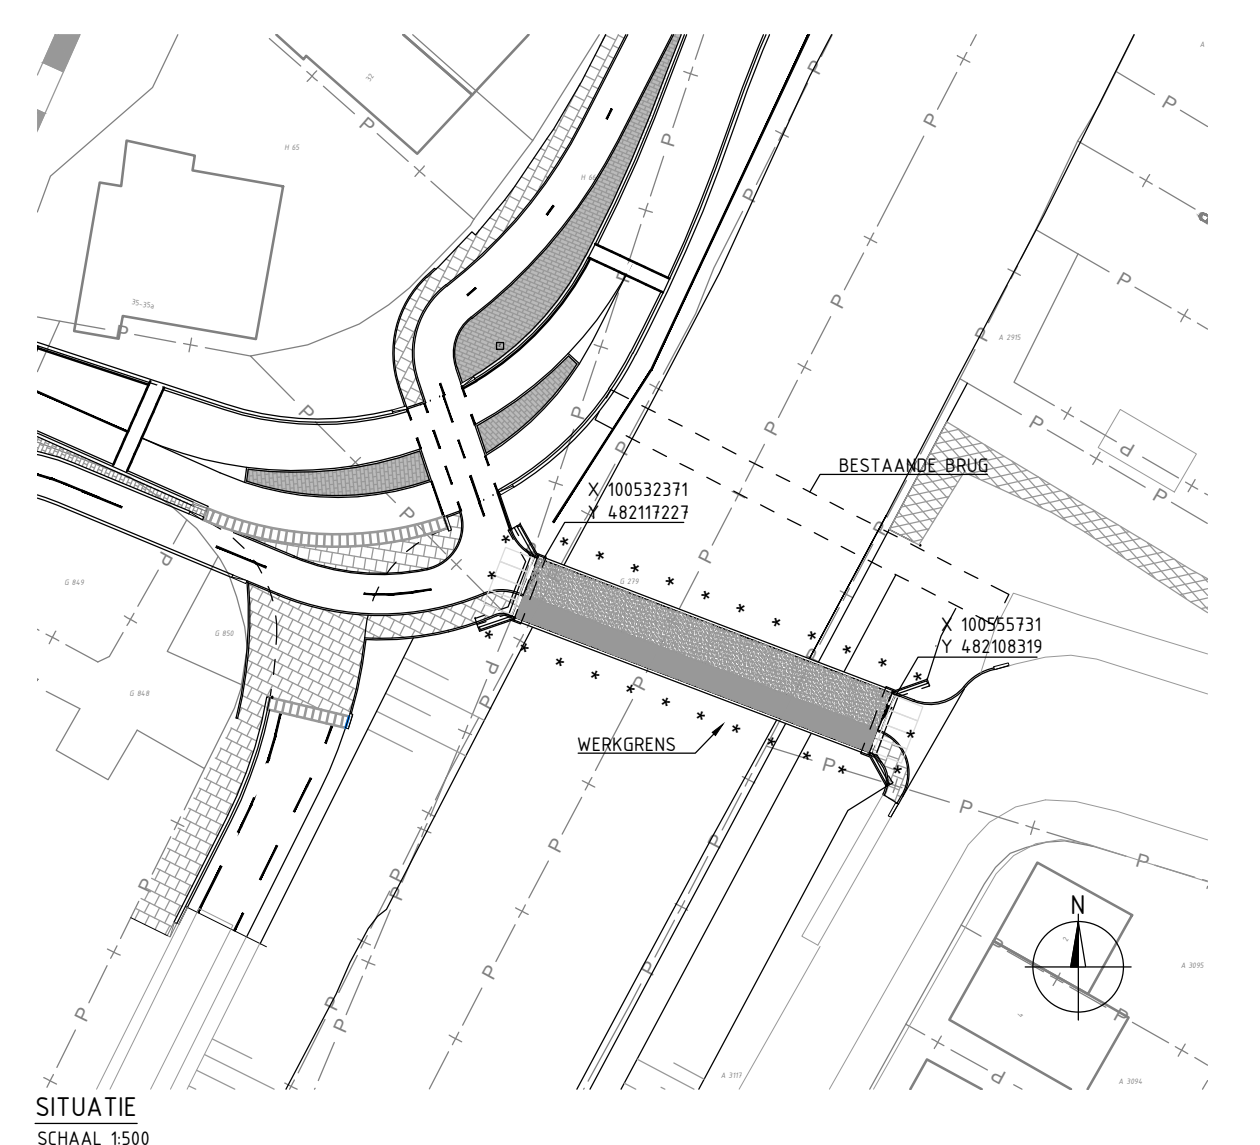


SITUATIE
SCHAAL 1:50

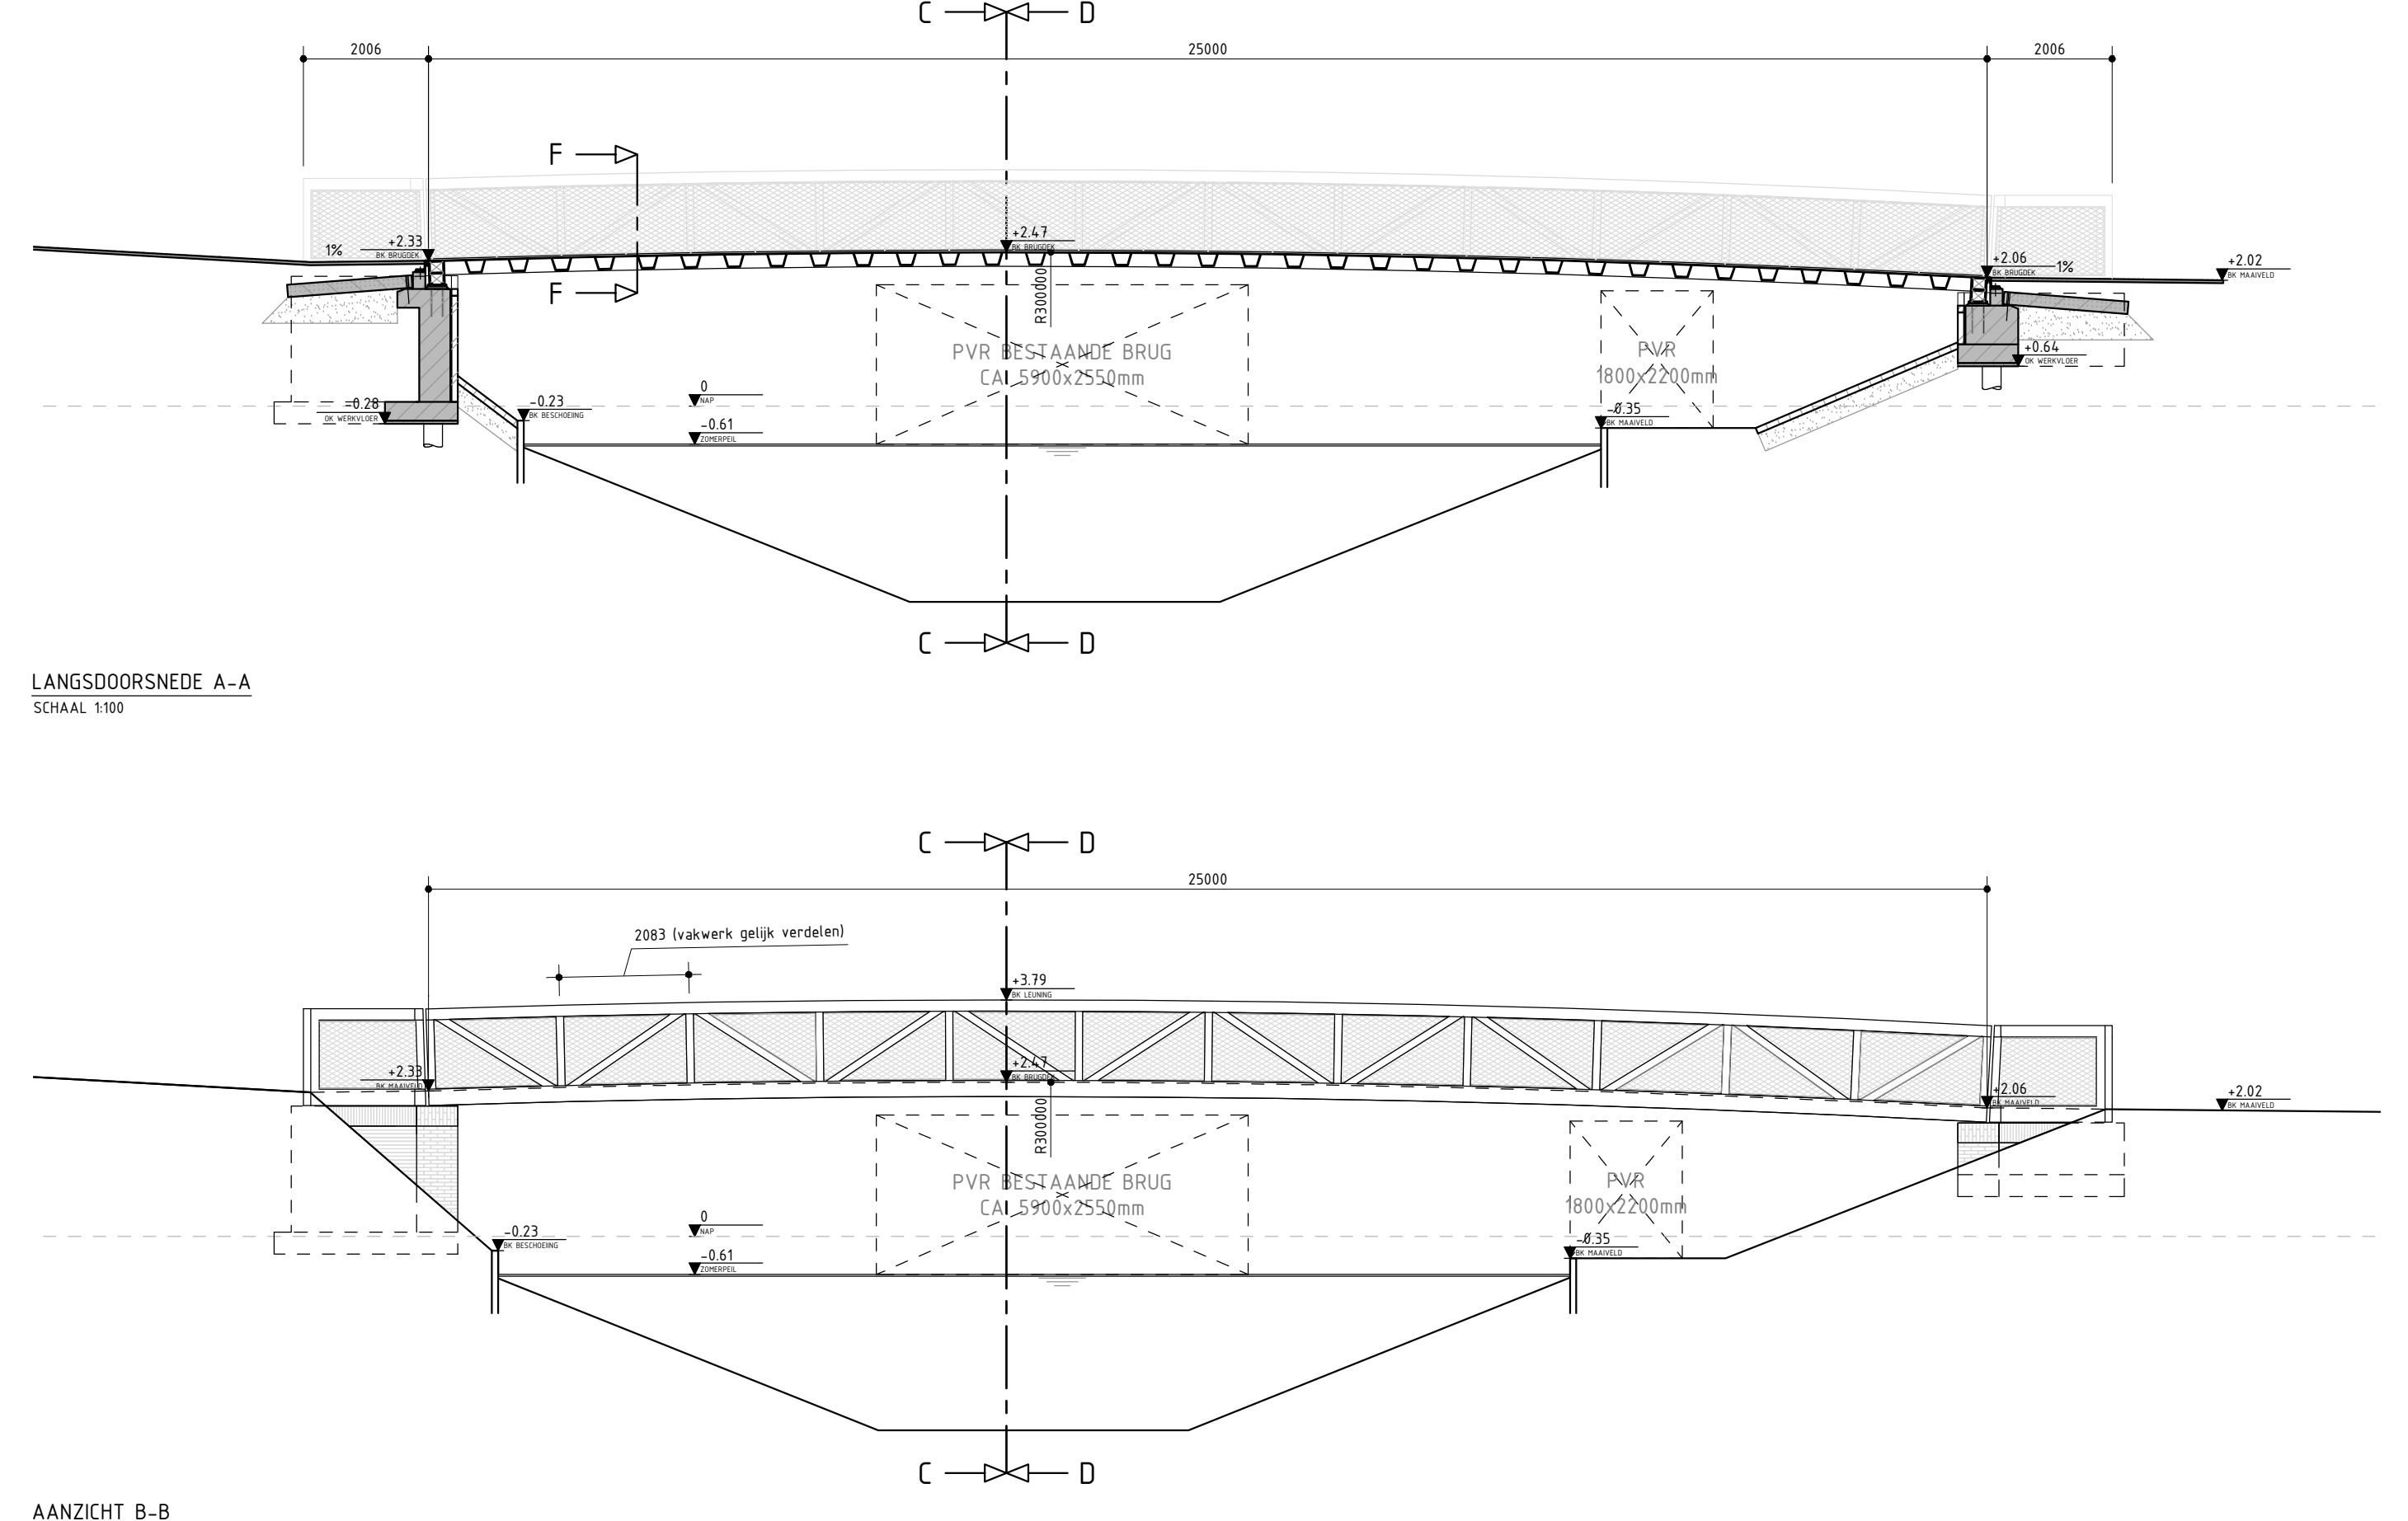

AANZICHT B-B
SCHAAL 1:50

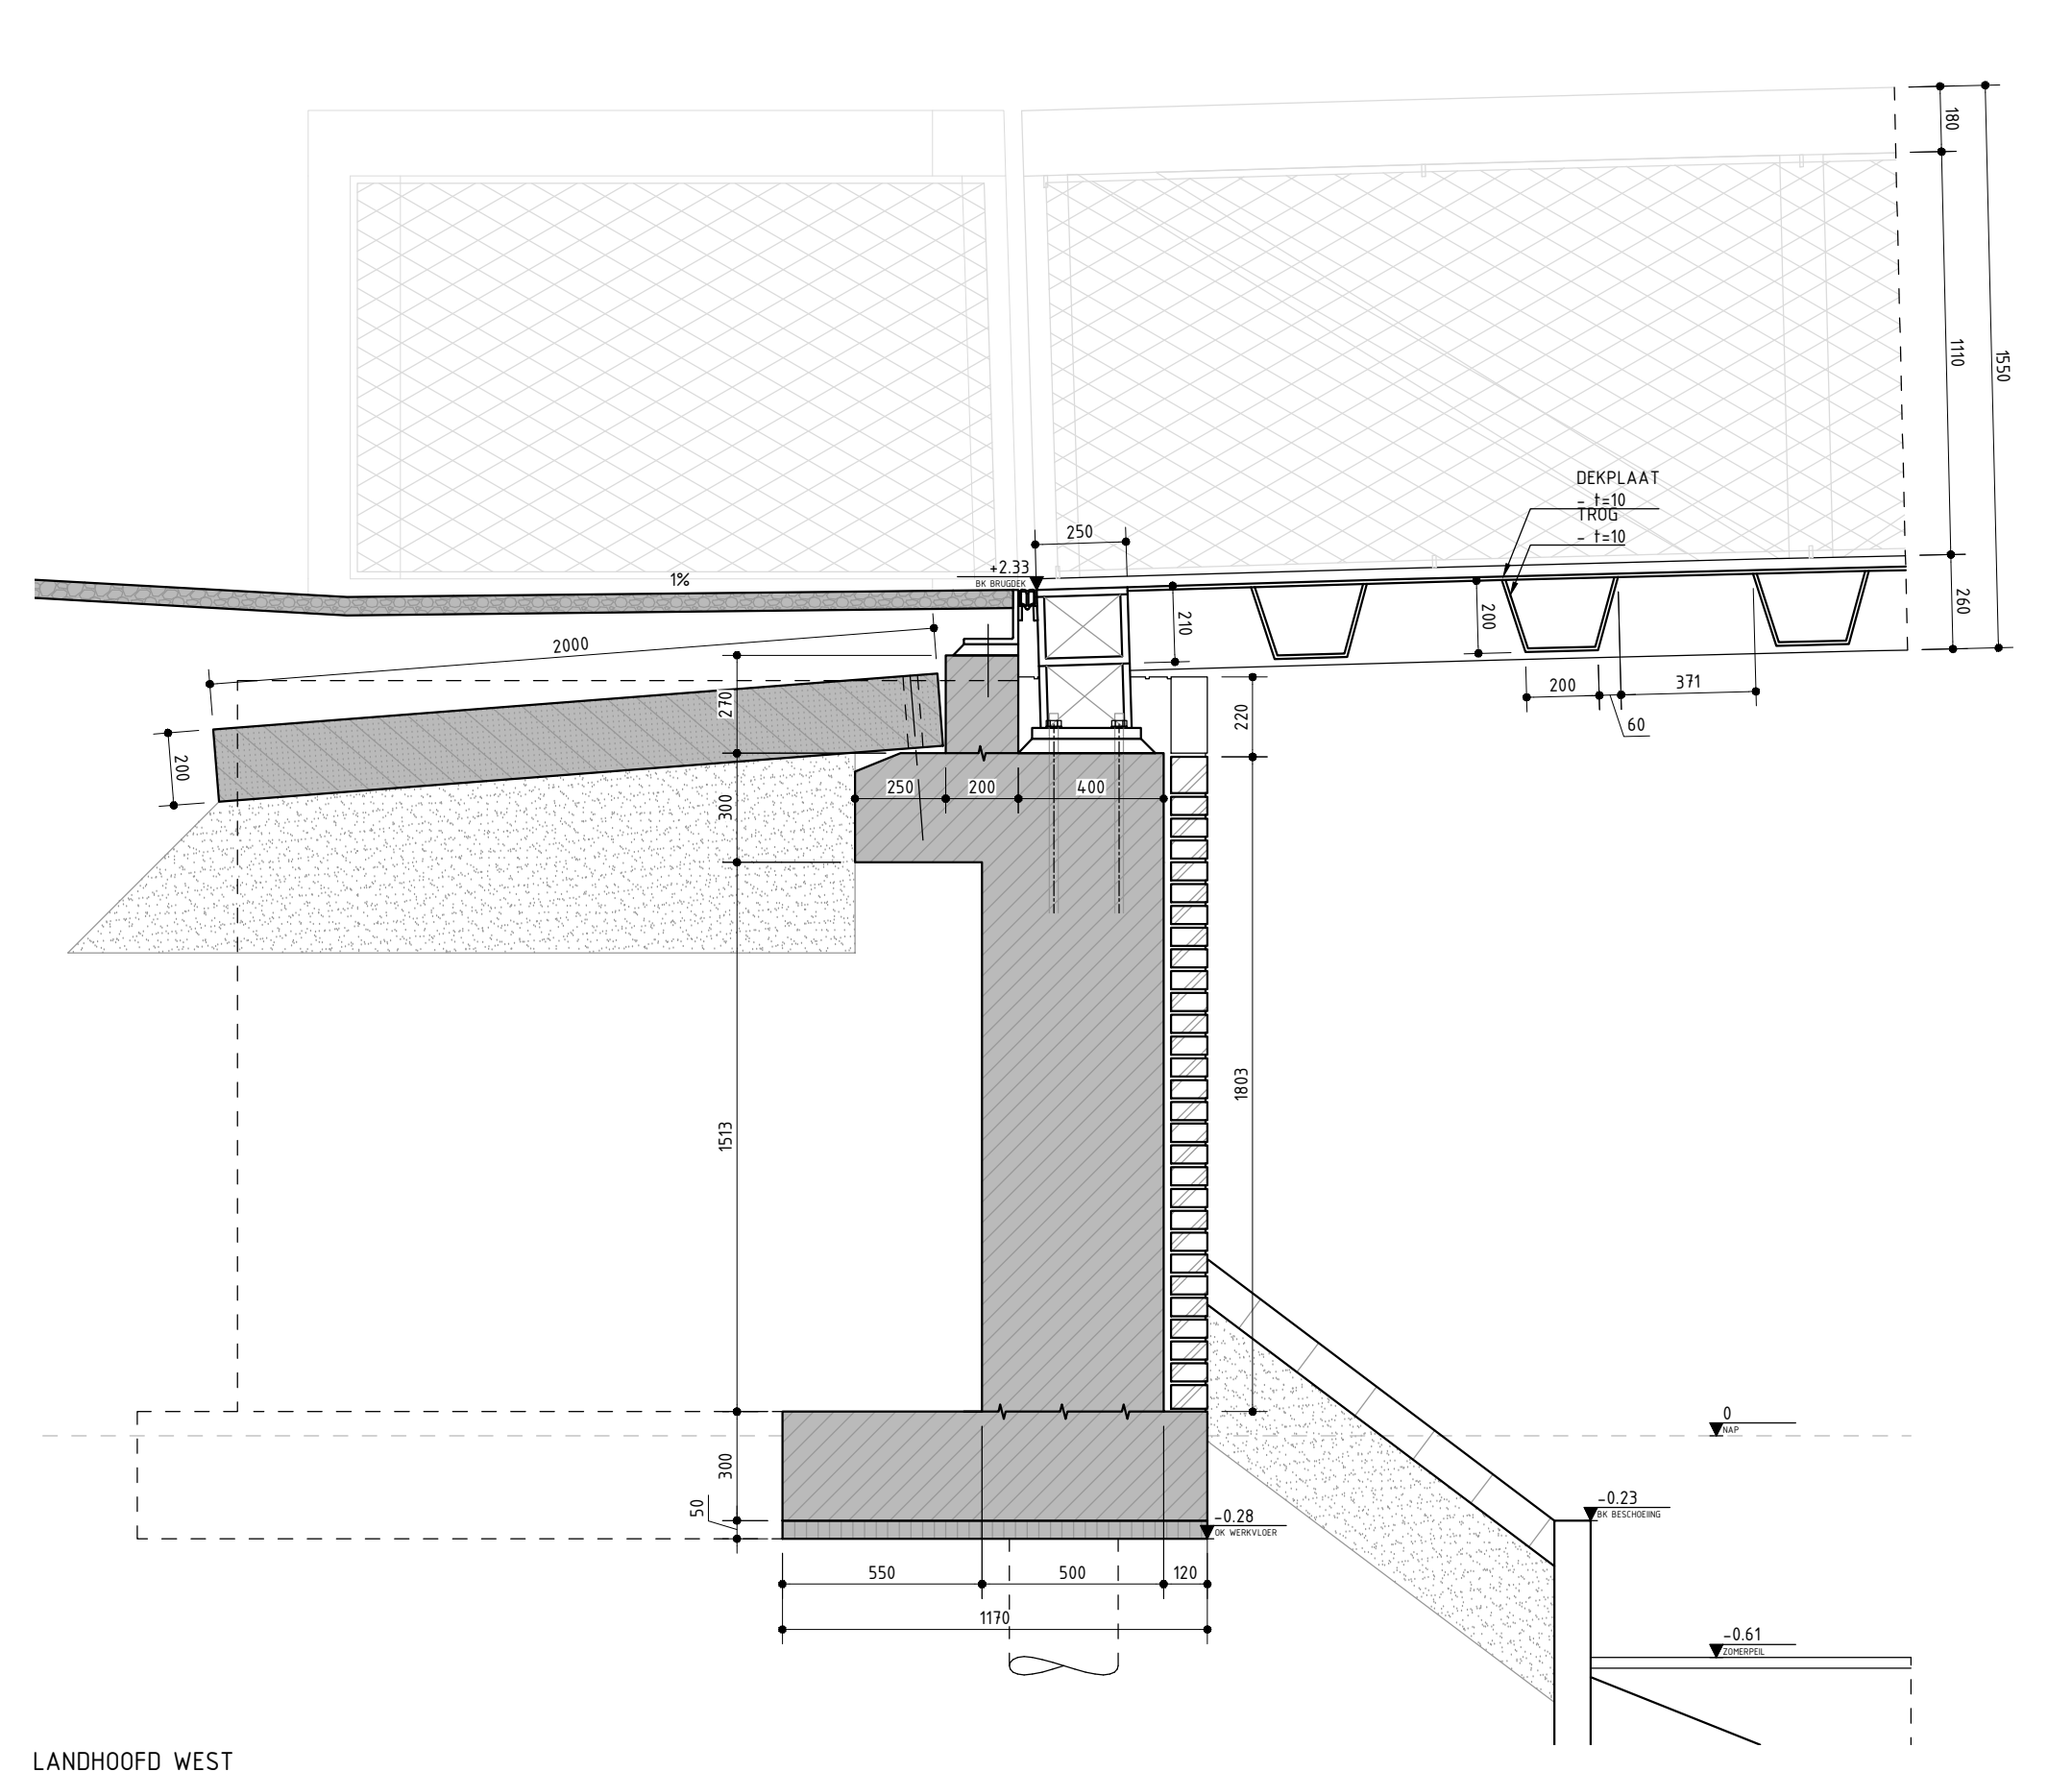

LANDHOOFD WEST
SCHAAL 1:50

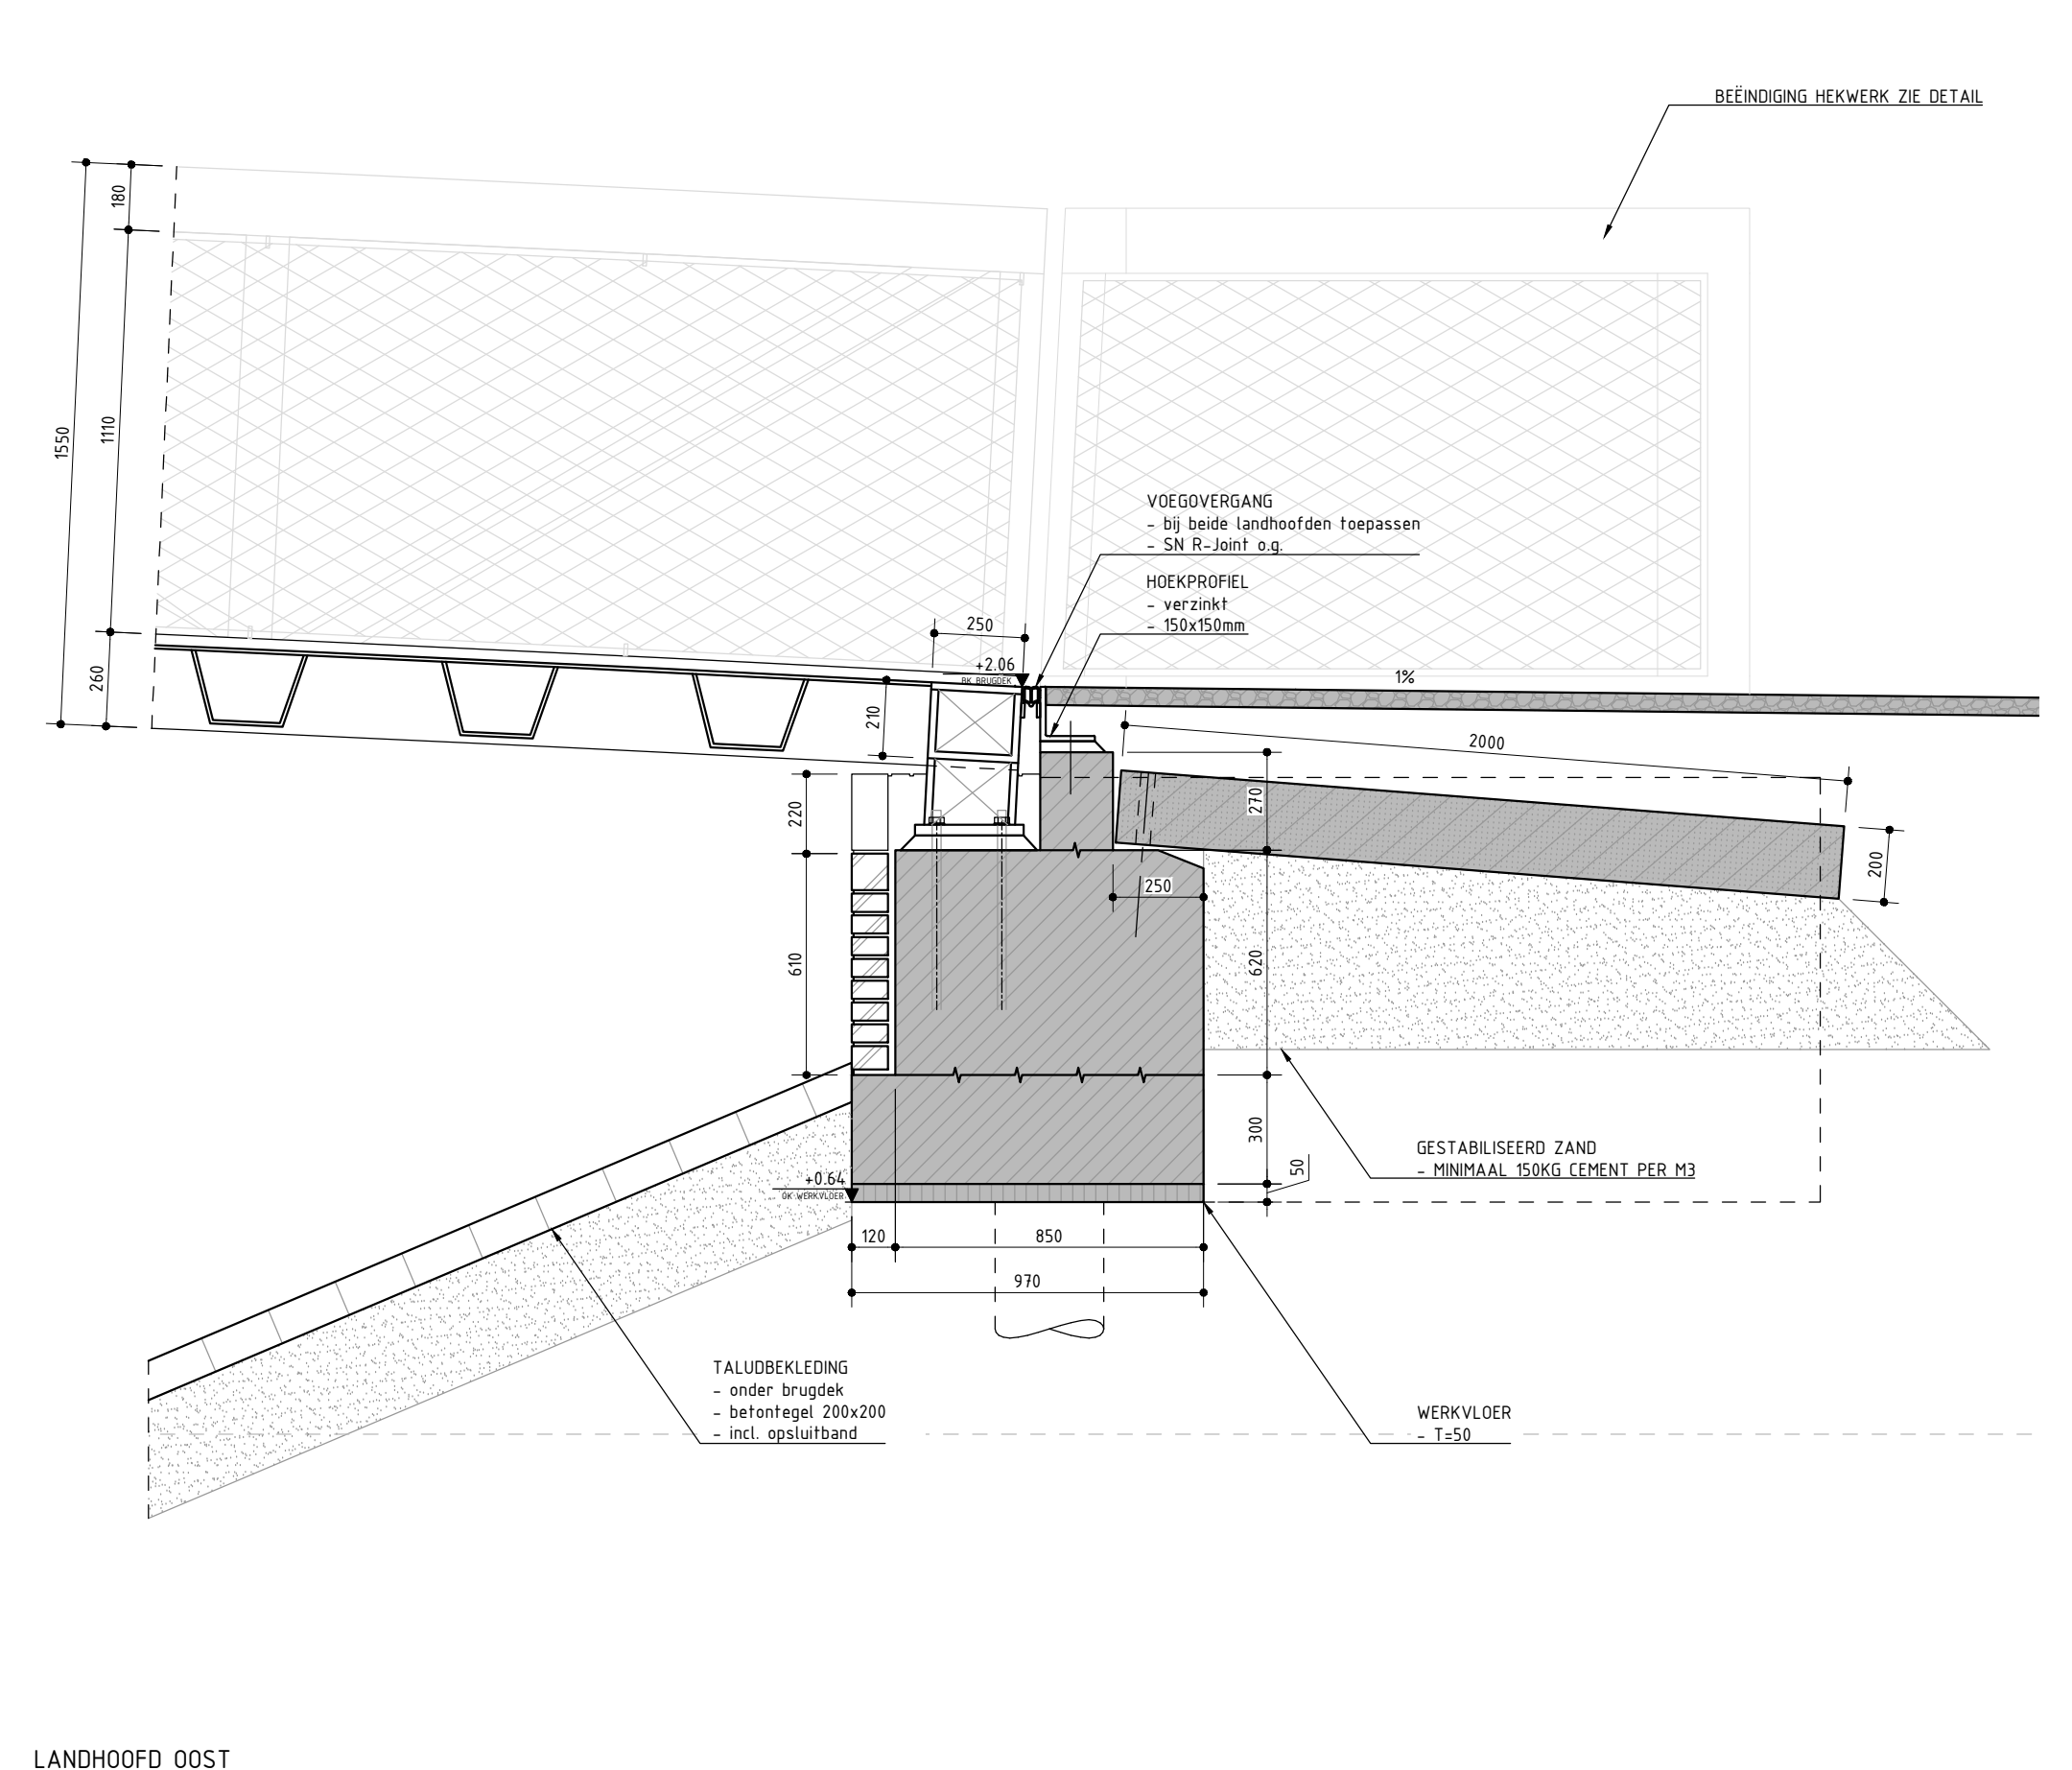

LANDHOOFD OOST
SCHAAL 1:50

OPMERKING

- STAALCONSTRUCTIE
- VERZinkt en gecoat in kleur antracietroets RAL7010
- HEKWERKVULLING
- RVS STAALKANALEN 48MM, LEVERANCIER CARLSTAHLE D.G.
- GAAS X-TING 27x27x1,5, LEVERANCIER CARLSTAHLE D.G.
- SLUITLAAG VLOETPADEI
- KORRELTYPE: BECALONERD BAUKET
- KORRELKLEUR: LICHTROETS
- SLUITLAAG RETSPADEI
- KORRELTYPE: ROOD BAUKET
- KORRELKLEUR: ROOD RETSPADEI
- RETSSELWERK: BAKSTENEI
- TYPE: FLEHNING
- LEVERANCIER: VAN DER SANDEN
- VERBAND: ENIGELS VERBAND
- SOLLAG: NORMAAL WEGWERK
- APMETINGEN: WAALFORMAAT
- VOEDEN VAN WANDEN: DOORSTREKEN, 8 MM VERDEEPT
- VOEDEN VAN HOLLAND: DOORSTREKEN, 3 MM VERDEEPT
- VOEDBREEDTE: 6-10 MM
- VOEGKLEUR: ZWAART
- KORRELKLEUR: ROOD RETSPADEI
- ANTI-GRADEI
- OP ALLE ZIJDEN VAN HET RETSELWERK AANBINGEN
- TALLOERLEIDING: BRETTOEGEELS
- TYPE: LAKADO: SISU 102
- LEVERANCIER: STRUYK VERWOD
- VERBAND: HALFTIENS VERTICAAL
- APMETINGEN: 200x200 MM

TUOELING

- OP DEZE TEKENING IS HET AUTEURSRECHT VAN TOEPASSING. COPIEREN OF REPRODUCEREN VAN DEZE TEKENING IS VERBODEN.
- DEZE TEKENING KAN NIET WORDEN GEBRUIKT ALS PRODUCTIEKENNING.
- PRODUCTIEKENNINGEN DIENEN VOOR UITVOERING TER CONTROLE TE WORDEN VOORLEGGEEL AAN PVV DEELT.
- ALLE MATEN IN MILLIMETERS, TENZI ANDERS VERMELD.
- POLKANTEN IN METERS, T.O.V. N.A.P.
- GRADEN IN HET 100 GRADEEN STELSEL.
- COORMATEN IN HET RD-STELSEL.

PROJECT

BLM06 FIETSBRUG BEKLAAN BENNEBROEK

OPDRACHTGEVER: GEMEENTE BLOEMENDAAL

INGEGEVEL: PLATTEGROND, DOORSNEDEN EN DETAILS

TEKENINGNUMMER	DATEI	VERSE	STATUS
BLM06 DO TEK 01	04-08-2023	11	DEFINITIEF
GEDEINE	SCHAAL	TOEGED	FARMAAT
RW	DIVERS	MM	AD (189X84.1)

ipv Delft creatieve ingenieurs
Oude Delft 39 | 3011 AB Delft | 015 290 25 75 | info@ipvdelft.nl